



メインスタンド平面図(2024東北総合スポーツ大会陸上競技)


【4階】

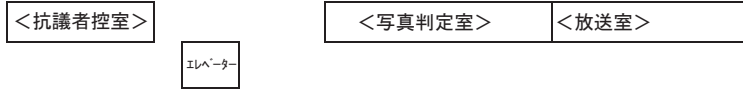


【3階】

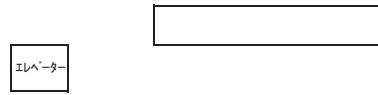


【2階 コンコース各県割当】

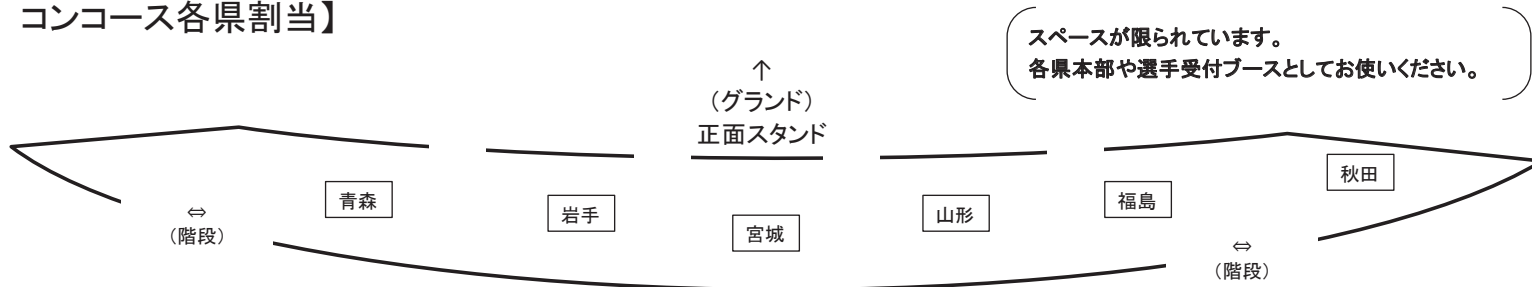


【2階 室内】

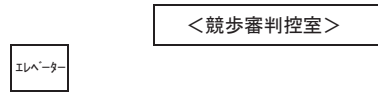

【1階 室内走路】

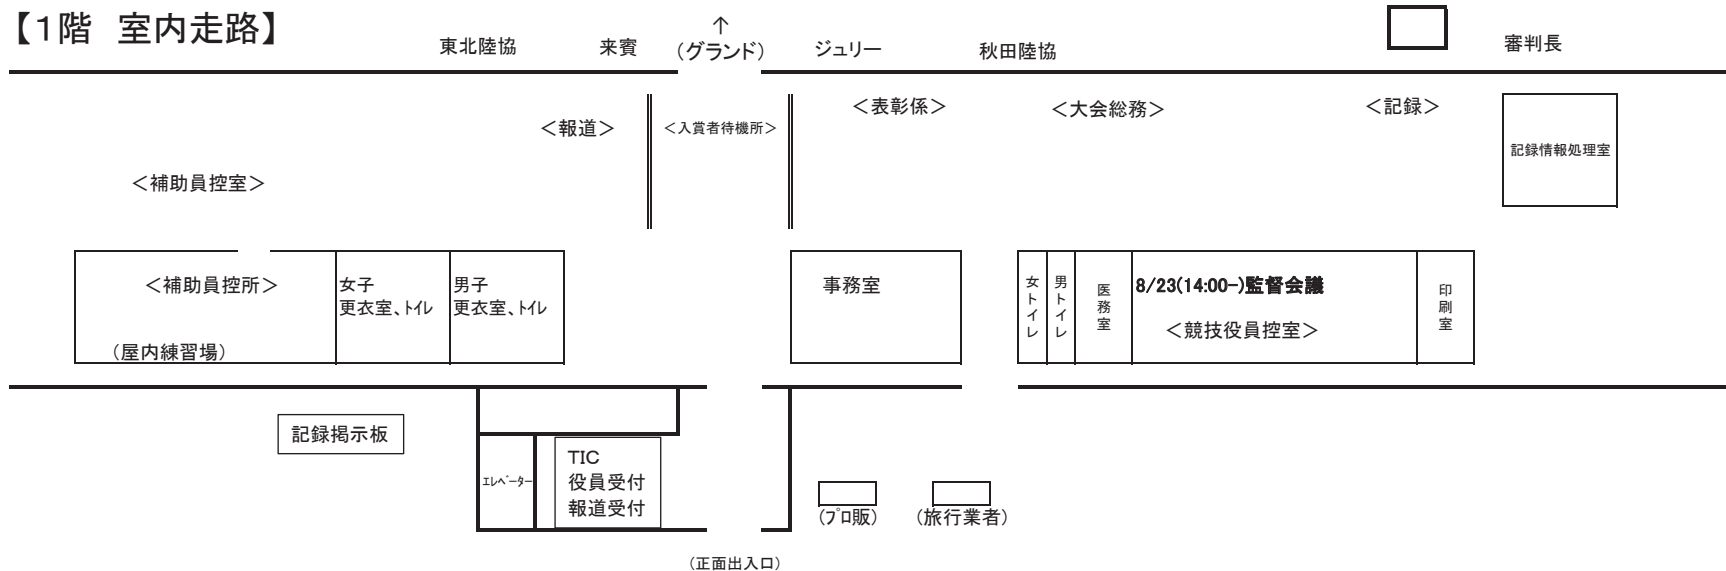

秋田県立中央公園全体図（施設・駐車場案内）

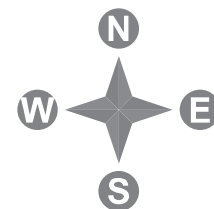


中央公園入口について

中央公園入口①・・・P-1, P-2, P-3
 P-4, P-8, P-9
 中央公園入口②・・・P-5, P-6, P-7

駐車場所について

- P-1・・・一般用
- P-2・・・一般用
- P-3・・・大型バス専用
- P-4・・・東側・・・役員用
 西側・・・一般用
- P-5・・・マイクロバス用
- P-6・・・大型バス・一般用
- P-7・・・大型バス・一般用
- P-8・・・一般用
- P-9・・・一般用

P-9は使用不可

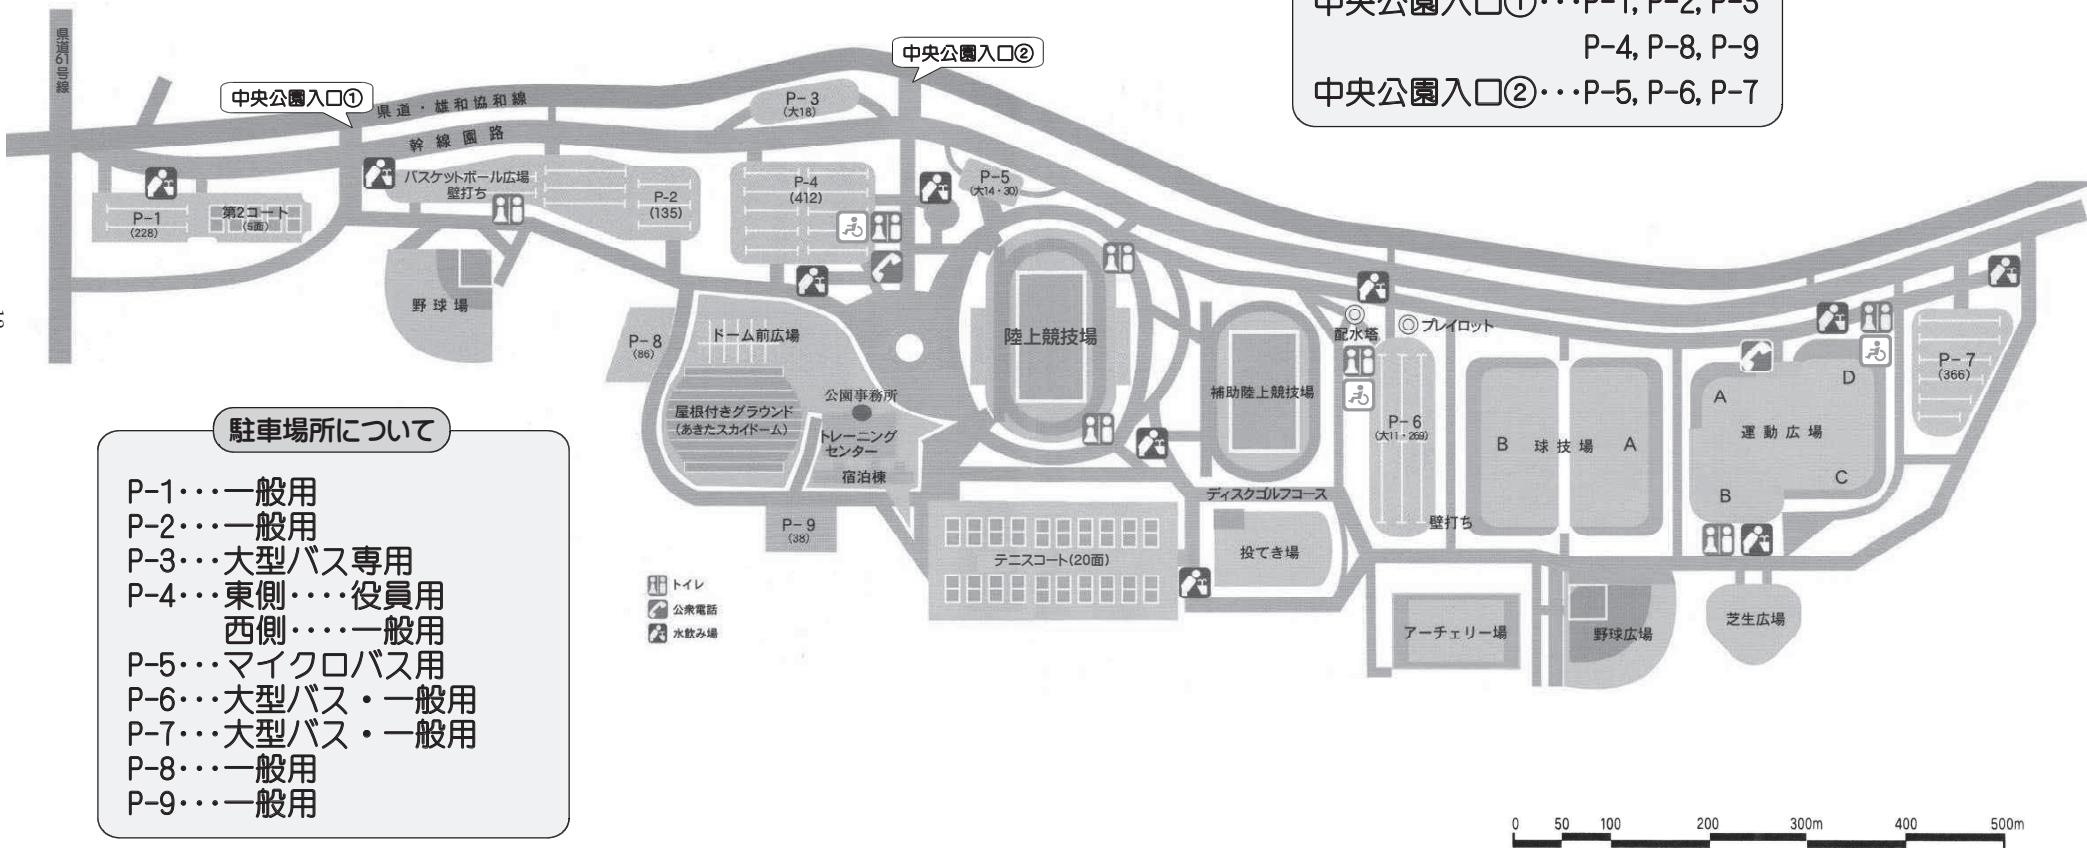

スカイドーム(見取り図)

北

- アップシューズ
- ×スパイク
- ×トレーニング器具
(除く:ラダー、ミニハードル)
- ×投てき物


人工芝内での椅子は使用禁止

一周: 300m
横: 116m
縦: 81m

至陸上競技場

西

東

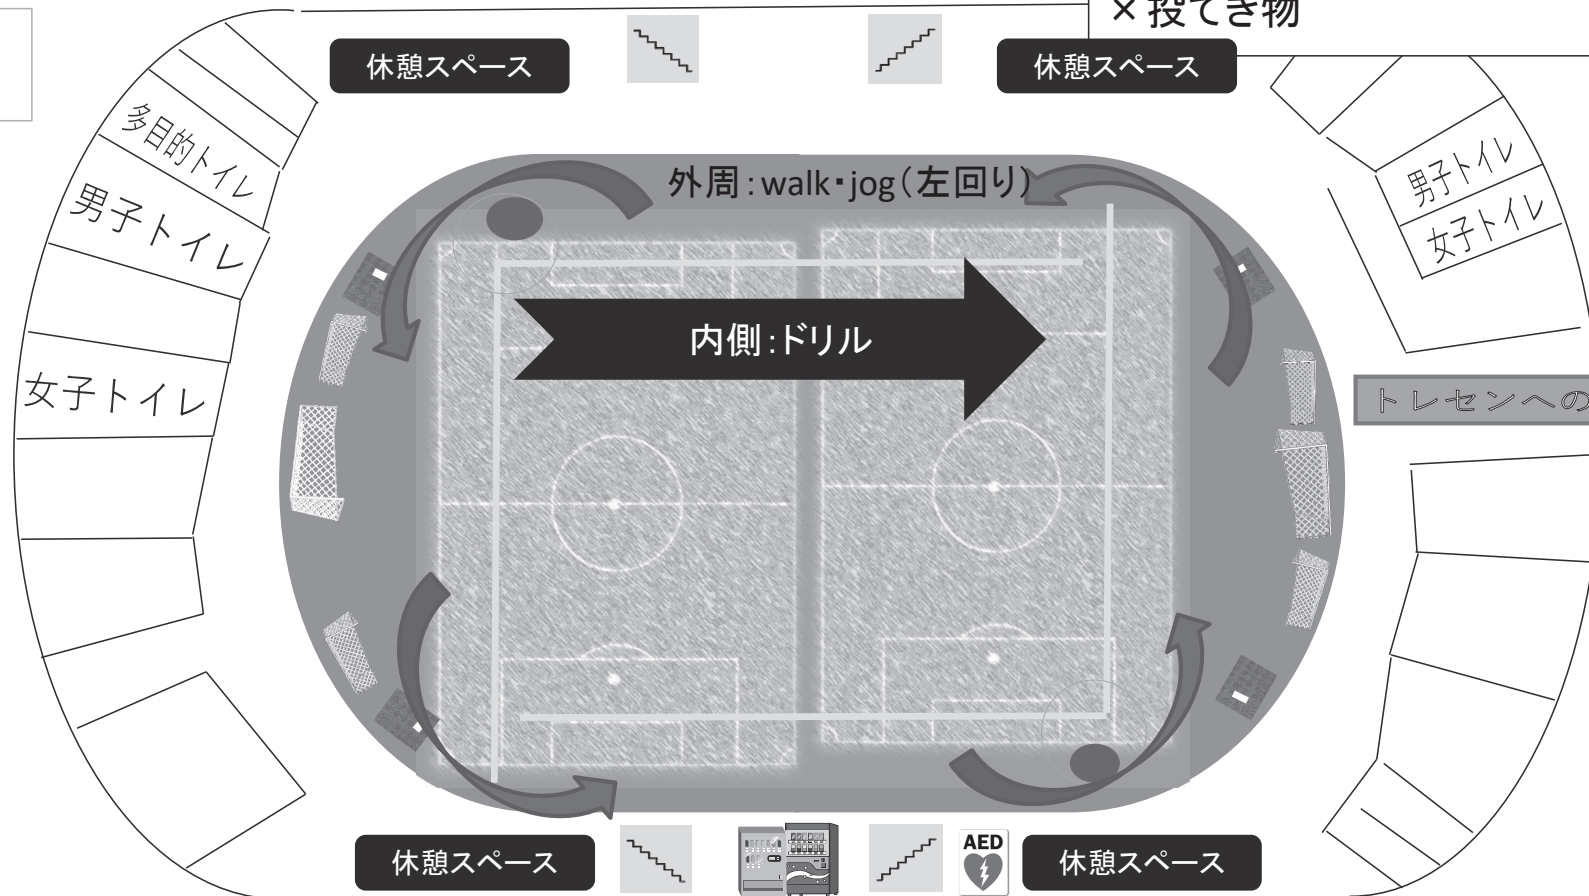

南